



# BV NORD

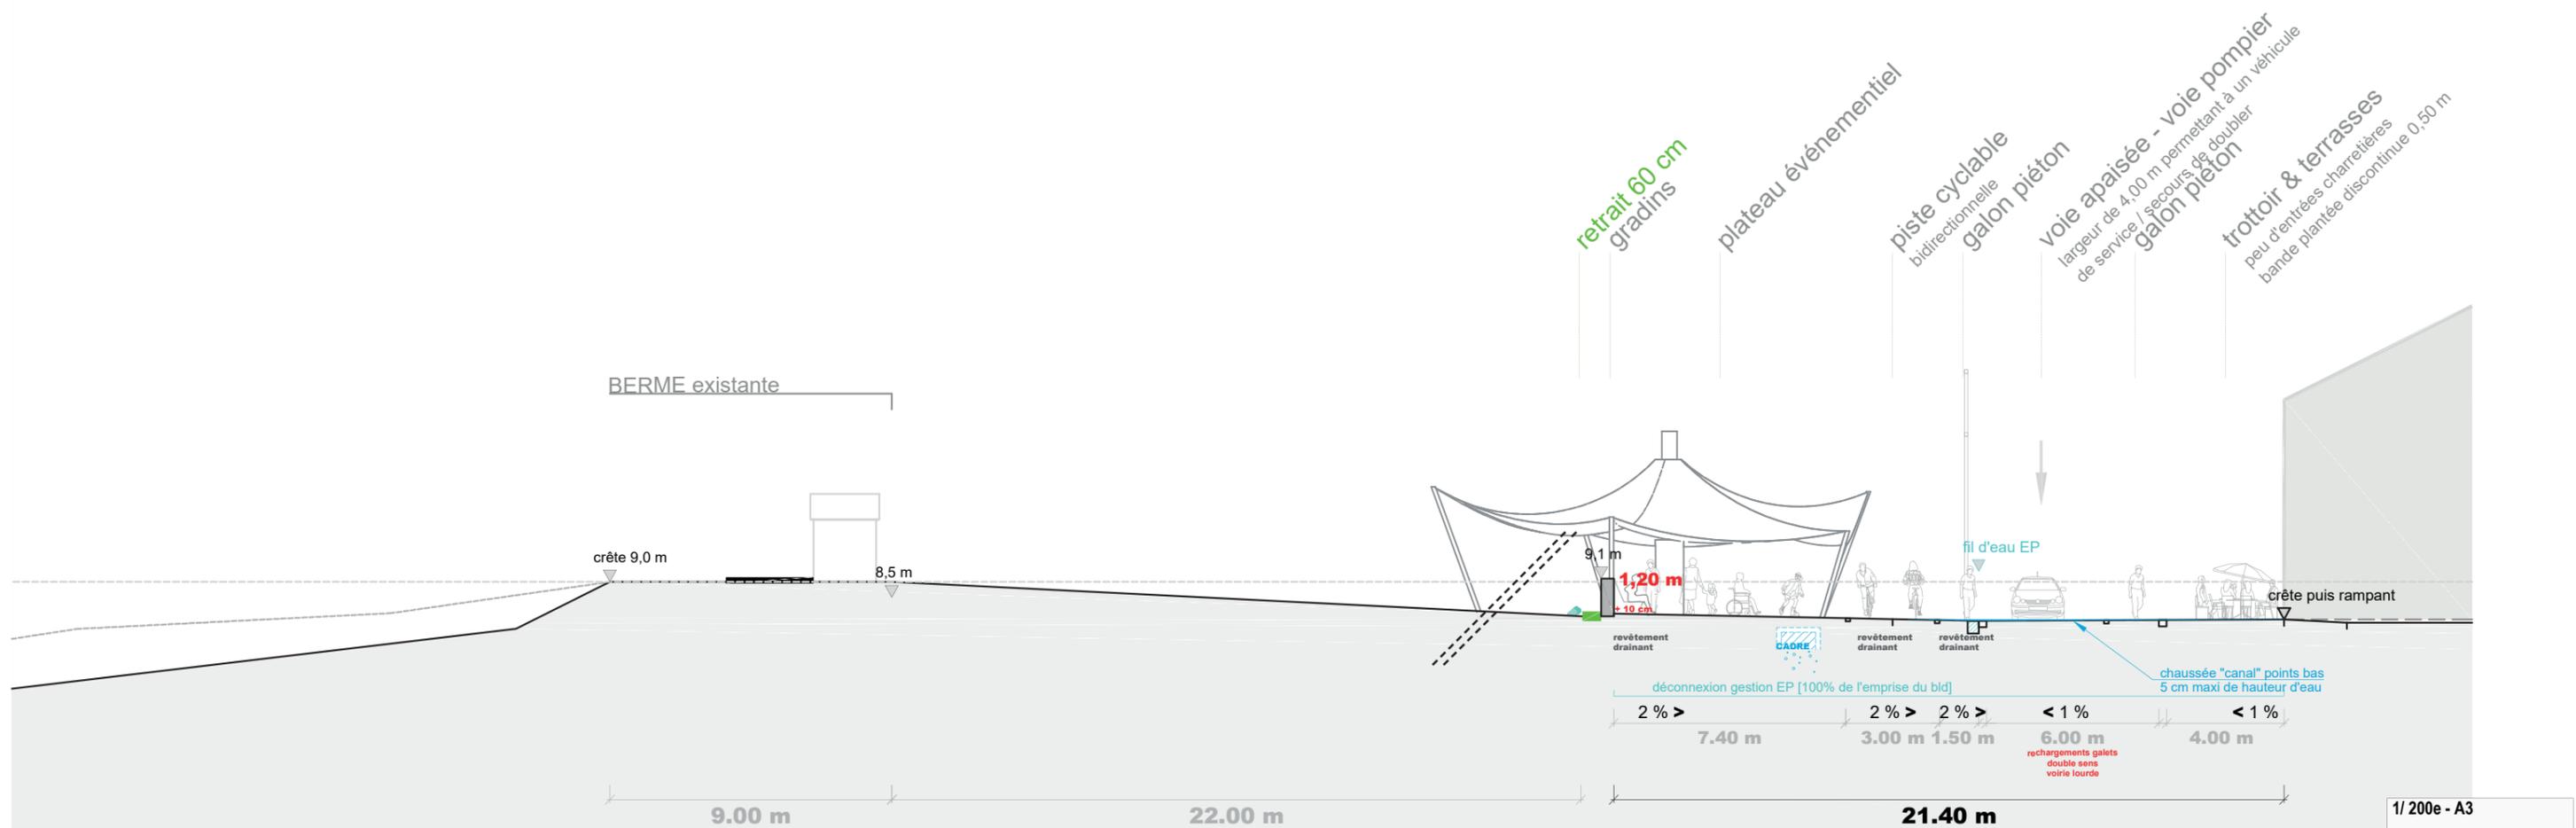


# BV NORD - SÉQUENCE URBAINE ÉVÉNEMENTIELLE

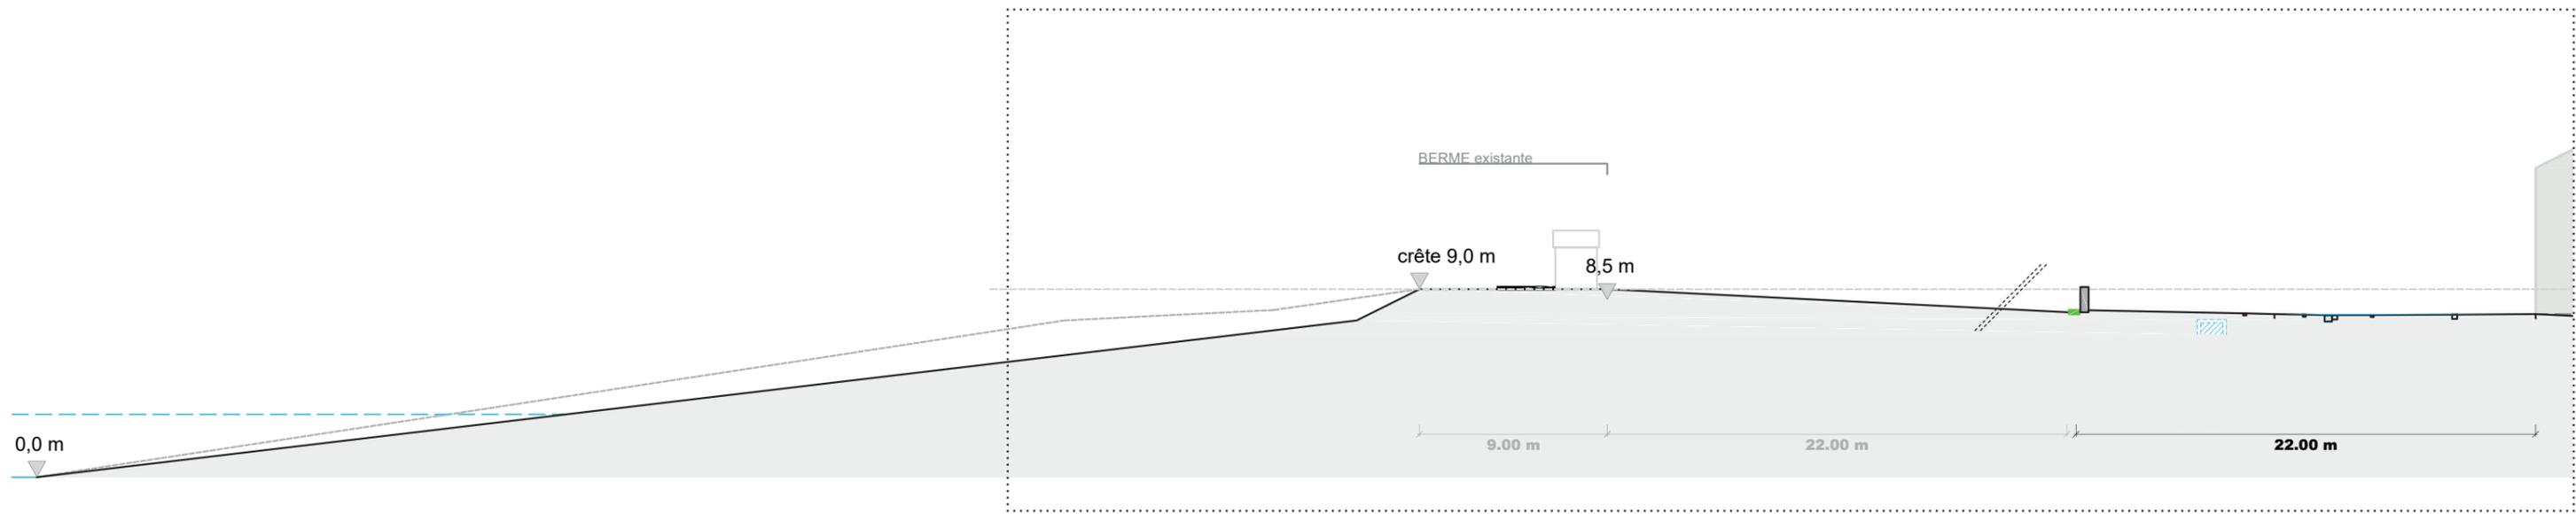

Axonométrie BV Nord / État projeté

- > un effacement des seuils pour un aspect unitaire [traitement en plateau + revêtement unitaire], tout en conservant un profil en pente douce maximale de 2% en travers [PMR] ;
- > statut de la séquence à considérer : zone de rencontre ou aire piétonne ;
- > usages libres et séquence neutralisée lors d'événements ponctuels, gradins disposés en bordure du muret.

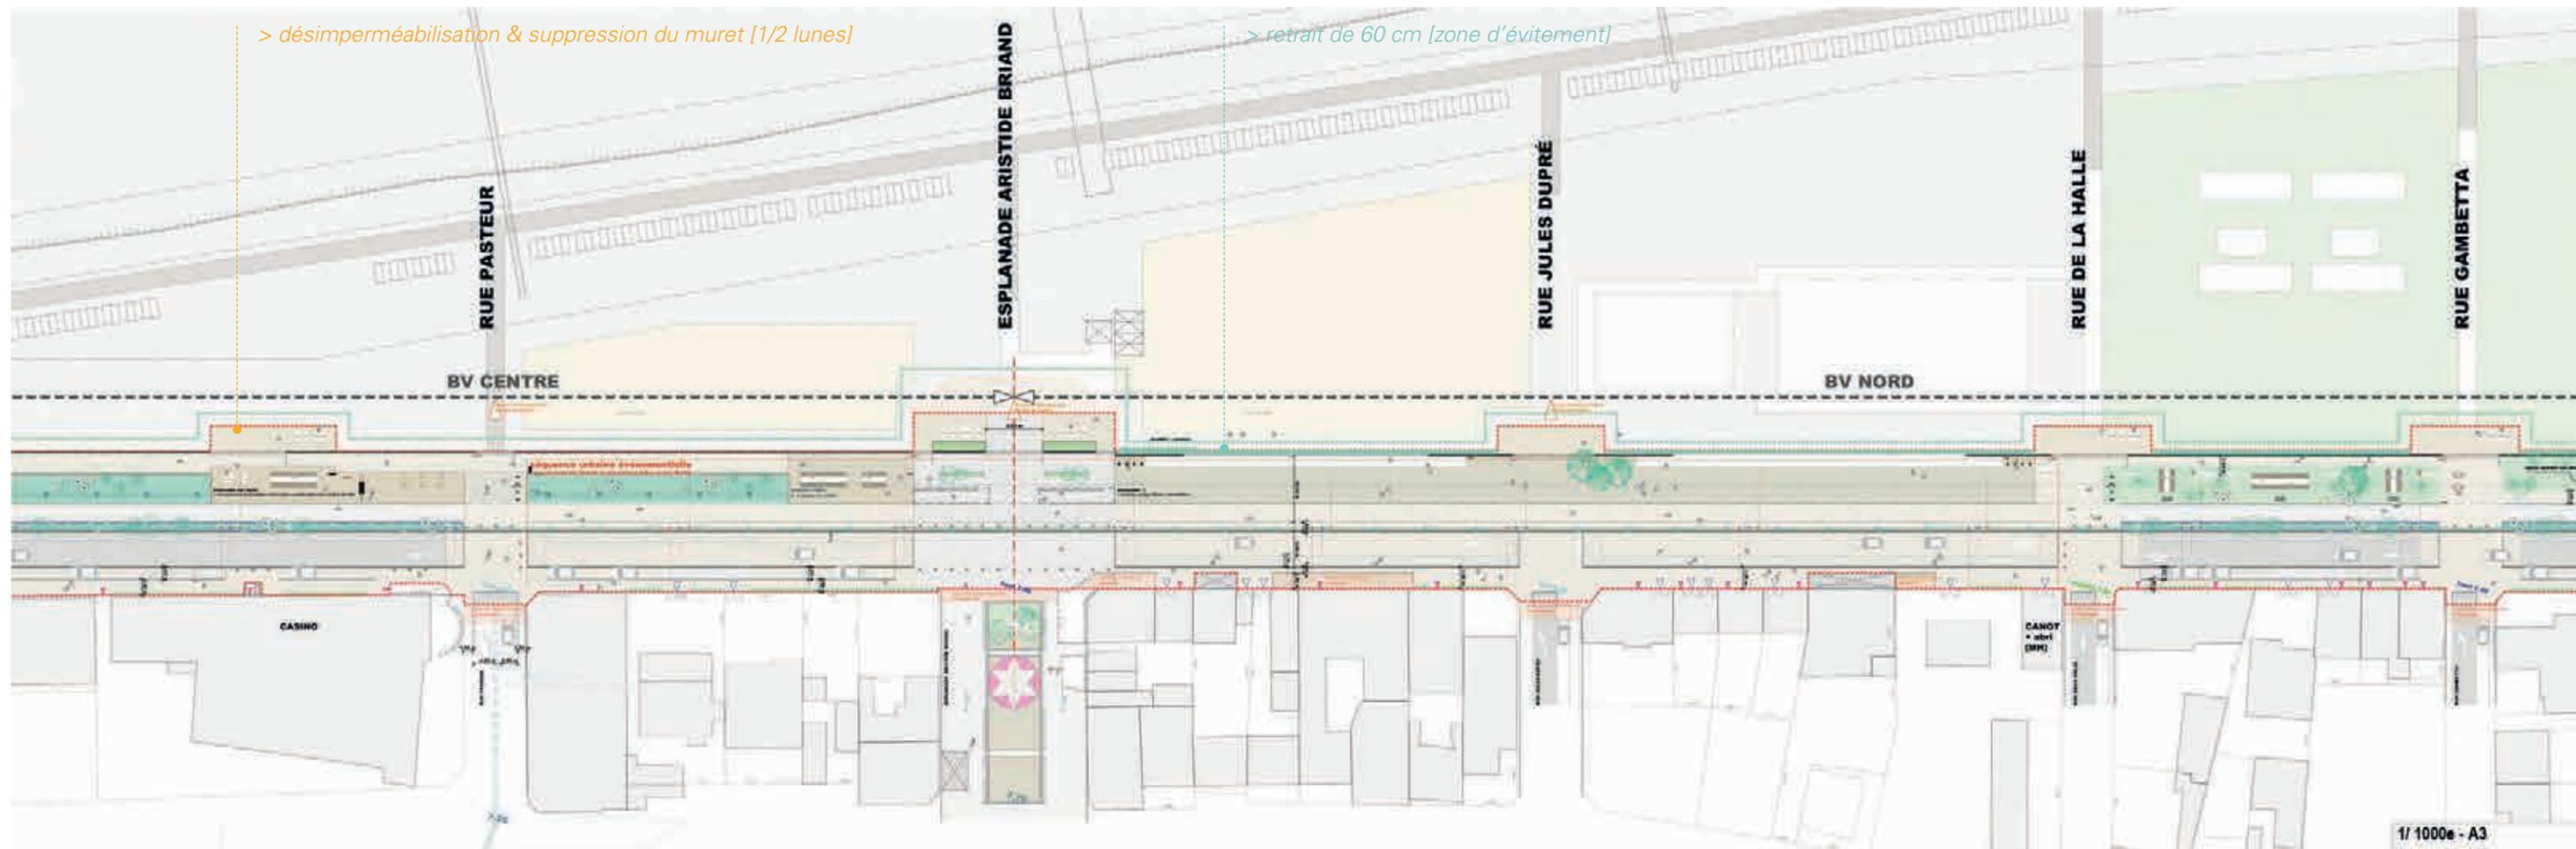

VUE DEPUIS L'ESPLANADE ARISTIDE BRIAND EN REGARDANT VERS LE NORD



# BV NORD - SÉQUENCE URBAINE ÉVÉNEMENTIELLE

> LE SOL : LA RECHERCHE D'UN TAPIS UNITAIRE PERMÉABLE À L'EFFET MIROITANT, DANS LE PROLONGEMENT DE L'ESPLANADE ARISTIDE BRIAND



*Place de l'Hôtel de Ville - Montpellier  
vibration à l'image de l'eau*

*2 finitions :  
faces sciées et jointoiement mortier / finition poncée après jointoiement mortier*



*Place de la gare - Zurich*

*béton cyclopéen*






# BV NORD - SÉQUENCE NATURELLE SUPPORT D'USAGES

## > GRANDS PRINCIPES

- > s'inscrire en lien avec l'univers des pelouses associé aux activités de plage, situées en bordure ;
- > générer un espace capable d'une largeur de 7,40 m, support d'usages ludiques, sportifs & du quotidien (détournements possibles), et qui valorise une imbrication forte entre minéral / végétal tout en associant la question de la perméabilité des sols.

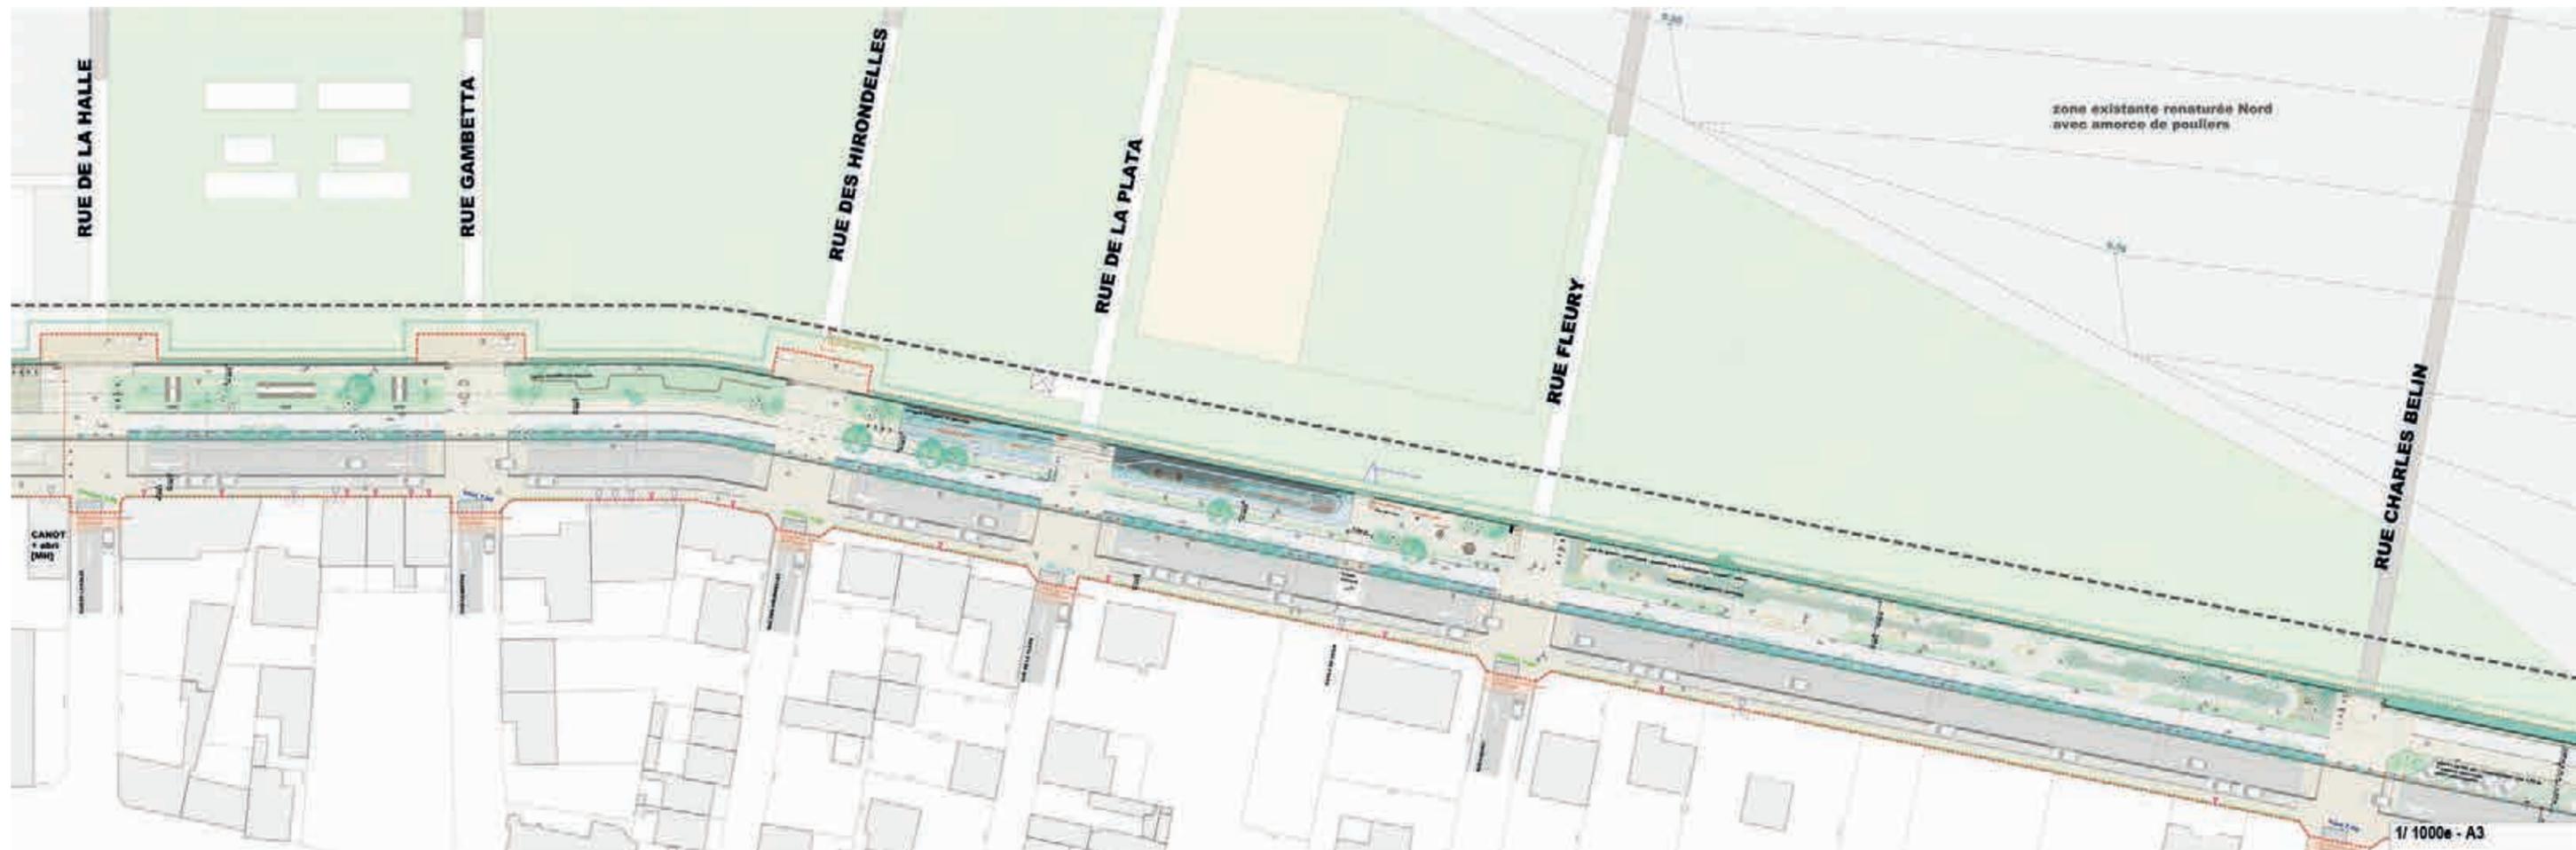

*séquences pique-nique / agrès sportifs / aire de jeux / skatepark*

